

ΕΦΗΜΕΡΙΣ ΤΗΣ ΚΥΒΕΡΝΗΣΕΩΣ
ΤΗΣ ΕΛΛΗΝΙΚΗΣ ΔΗΜΟΚΡΑΤΙΑΣ

ΑΘΗΝΑ 22 ΦΕΒΡΟΥΑΡΙΟΥ 1985 | ΤΕΥΧΟΣ ΤΕΤΑΡΤΟ | ΑΡΙΘΜΟΣ ΦΥΛΛΟΥ 48

ΠΕΡΙΕΧΟΜΕΝΑ

ΠΟΛΕΟΔΟΜΙΑ

ΔΙΑΤΑΓΜΑΤΑ

ΠΟΛΕΟΔΟΜΙΑ

ΔΙΑΤΑΓΜΑΤΑ

(1)

Καθορισμός χώρου για ανέγερση Κέντρου Υγείας σε εκτός σχεδίου περιοχή του Γαλατά Πόρου (Ν. Αττικής) και καθορισμός όρων και περιορισμών δόμησης αυτού».

Ο ΠΡΟΕΔΡΟΣ ΤΗΣ ΕΛΛΗΝΙΚΗΣ ΔΗΜΟΚΡΑΤΙΑΣ

'Εχοντας υπόψη :

1. Τις διατάξεις του Ν. 1337/1983 «Επέκταση των πολεοδομικών σχεδίων, οικιστική ανάπτυξη και σχετικές ρυθμίσεις» (Φ.Ε.Κ. 33/Α) και ειδικότερα το άρθρο 26.

2. Τις διατάξεις του Ν.Δ. 8/1973 «περί Γ.Ο.Κ», και ειδικότερα τα άρθρα 32 όπως τροποποιήθηκε με το Ν.Δ. 205/1974 (Φ.Ε.Κ. 363/Α) και 125 (παρ. 2).

3. Την αριθ. 518/1984 γνωμοδότηση του Κεντρικού Συμβουλίου Χωροταξίας, Οικισμού και Περιβάλλοντος.

4. Την αριθ. 822/1984 γνωμοδότηση του Συμβουλίου της Επικρατείας με πρόταση του Υπουργού Χωροταξίας, Οικισμού και Περιβάλλοντος, αποφασίζουμε :

'Αρθρο 1.

Καθορίζεται χώρος για την ανέγερση Κέντρου Υγείας σε περιοχή που βρίσκεται εκτός του ρυμοτομικού σχεδίου της Κοινότητας Γαλατά Πόρου (Ν. Αττικής), όπως ο χώρος φαίνεται με στοιχεία ΚΜΝΛΚ στο σχετικό πρωτότυπο διάγραμμα σε κλίμακα 1 :500, που θεωρήθηκε από τον Προϊστάμενο της Διεύθυνσης Πολεοδομικών Εφαρμογών με την αριθ. 82916/1984 πράξη του και που συνοπτικό του αντίτυπο δημοσιεύεται με το παρόν Διάταγμα.

'Αρθρο 2.

Οι όροι και οι περιορισμοί δόμησης του ανωτέρω Κέντρου Υγείας, καθορίζονται ως εξής :

1. Οικοδομικό σύστημα το πανταχόθεν ελεύθερο.

2. Μέγιστο ποσοστό κάλυψης τριάντα τοις εκατό (30%) της επιφανείας του χώρου.

3. Μέγιστος επιτρεπόμενος αριθμός ορόφων του κτιρίου δύο (2) με μέγιστο ύψος αυτού επτά και μισό (7,50) μέτρα προσαυξανόμενο κατά ένα και μισό (1,50) μέτρο σε περίπτωση κατασκευής στέγης.

4. Συντελεστής δόμησης τέσσερα δέκατα (0,4).

5. Το ανεγερθησόμενο κτίριο πρέπει να απέχει από την πλευρά ΜΝ τουλάχιστον δέκα (10) μέτρα, από τις πλευρές ΚΜ και ΛΝ τουλάχιστον πέντε (5) μέτρα και από την ρυμοτομική γραμμή ΚΛ από δέκα (10) έως δέκα πέντε (15) μέτρα τουλάχιστον, λόγω της φοράς της ρυμοτομικής γραμμής.

'Αρθρο 3.

Η ισχύς του παρόντος Διατάγματος αρχίζει από την δημοσίευσή του στην Εφημερίδα της Κυβερνήσεως.

Στον Υπουργό Χωροταξίας, Οικισμού και Περιβάλλοντος αναθέτουμε την δημοσίευση και εκτέλεση του παρόντος Διατάγματος.

Αθήνα, 23 Ιανουαρίου 1985

Ο ΠΡΟΕΔΡΟΣ ΤΗΣ ΔΗΜΟΚΡΑΤΙΑΣ
ΚΩΝΣΤΑΝΤΙΝΟΣ Γ. ΚΑΡΑΜΑΝΛΗΣ

Ο ΥΠΟΥΡΓΟΣ ΧΩΡΟΤΑΞΙΑΣ ΟΙΚΙΣΜΟΥ ΚΑΙ ΠΕΡΙΒΑΛΛΟΝΤΟΣ
ΕΥΑΓΓΕΛΟΣ ΚΟΥΛΟΥΜΠΗΣ

ΚΕΝΤΡΟ ΥΓΕΙΑΣ ΓΑΛΑΤΑ ΠΟΡΟΥ

Όρμος Μοναστηρίου
Πόρος
επέκταση οικισμού
οικισμός
Γαλατάς
επέκταση οικισμού
οικισμός
επέκταση οικισμού

Θάλασσα
Ιδιοκτησία Καλλινίκου
Παραχωρήθηκε στον Ο.Σ.Κ. με την αριθμ. Φ.800/Γ.28/6423/Υ.779 απόφαση της υφυπ. Κοινωνικών Υπηρεσιών
Ε= 8.007,00 μ²
Κληρονόμοι Μελετοπούλου
Αγροτική οδός
προς Γαλατά

ΥΠΟΥΡΓΕΙΟ
Ε.82916/84
καθορίζουμε χώρου για ανέγερση Κέντρου Υγείας σε εκτός σχεδίου περιοχή του Γαλατά Πόρου (Ν. Αττικής) και καθορίζουμε όρους και περιορισμούς δόμησης αυτού
Αθήνα 8 Ιανουαρίου 1985
Ο ΔΙΕΥΘΥΝΤΗΣ

Β12 ΓΡ/1114

ΤΟΠΟΓΡΑΦΙΚΟ ΔΙΑΓΡΑΜΜΑ ΟΙΚΟΠΕΔΟΥ ΣΤΟ ΓΑΛΑΤΑ ΠΟΡΟΥ
ΚΛ. 1:1000

ΑΒΓΔΕΖΗΘΙΚΛ : Έκταση κατασκήνωσης Πρόνοιας Ε= 48700
ΚΛΜΝΚ : Χώρος Κέντρου Υγείας

Κατασκηνώσεις
Χώρος Ο.Σ.Κ.
Χώρος Κέντρου Υγείας
Ε= 4.500 Μ².
Κατασκηνώσεις
αγροτική οδός

ΤΟΠΟΓΡΑΦΙΚΟ ΟΙΚΟΠΕΔΟΥ ΚΕΝΤΡΟΥ ΥΓΕΙΑΣ
ΚΛ. 1:500

ΥΠΟΥΡΓΕΙΟ
ΧΩΡΟΤΑΞΙΑΣ ΟΙΚΙΣΜΟΥ & ΠΕΡΙΒΑΛΛΟΝΤΟΣ

(2)

Τροποποίηση του ρυμοτομικού σχεδίου Λουτρακίου - Περαχώρας (Ν. Κορινθίας) στον 174 κοινόχρηστο χώρο με τη μετατροπή τμήματός του σε χώρο για ανέγερση Κέντρου Υγείας και καθορισμός όρων και περιορισμών δόμησης αυτού.

Ο ΠΡΟΕΔΡΟΣ ΤΗΣ ΕΛΛΗΝΙΚΗΣ ΔΗΜΟΚΡΑΤΙΑΣ

Έχοντας υπόψη:

1. Τις διατάξεις του Ν. Δ/τος «περί σχεδίων πόλεων κ.λπ». της 17 Ιουλίου 1923, όπως μεταγενέστερα τροποποιήθηκαν και συμπληρώθηκαν και ειδικότερα τα άρθρα 3, 9, 29 και 70.

2. Τις διατάξεις του Ν. 947/1979 «περί οικιστικών περιοχών» (Φ.Ε.Κ. 169/Α) και ειδικότερα το άρθρο του 62 (παρ. 1).

3. Τις διατάξεις του Ν.Δ. 8/1973 «περί Γ.Ο.Κ.» όπως τροποποιήθηκαν με το Ν.Δ. 205/1974 (Φ.Ε.Κ. 363Α) και ειδικότερα τα άρθρα 34 (παρ. 1), 35 (παρ. 1) και 38.

4. Τις διατάξεις του Ν. 1032/1980 «περί συστάσεως Υπουργείου Χωροταξίας, Οικισμού και Περιβάλλοντος» (Φ.Ε.Κ. 57/Α) και ειδικότερα τα άρθρα του 2, 3 και 7.

5. Τις αριθ. 13/1984, 14/1984, 15/1984 και 86/1984 πράξεις του Δημοτικού Συμβουλίου Λουτρακίου - Περαχώρας (Ν. Κορινθίας)

6. Την αριθ. 458/1984 γνωμοδότηση του Κεντρικού Συμβουλίου Χωροταξίας, Οικισμού και Περιβάλλοντος.

7. Την αριθ. 749/1984 γνωμοδότηση του Συμβουλίου της Επικρατείας, με πρόταση του Υπουργού Χωροταξίας, Οικισμού και Περιβάλλοντος, αποφασίζουμε:

Άρθρο 1.

Εγκρίνεται η τροποποίηση του ρυμοτομικού σχεδίου Λουτρακίου - Περαχώρας (Ν. Κορινθίας) στον 174 κοινόχρηστο χώρο που περικλείεται από τις οδούς Παυσανία, Σωκράτους, Καραϊσκάκη και Αριστοτέλους και που καθορίστηκε ως κοινόχρηστος χώρος με το από 24.7.1967 Β.Δ. «περί τροποποιήσεως και επεκτάσεως του ρυμοτομικού σχεδίου Λουτρακίου - Περαχώρας (Κορινθίας) και καθορισμού των όρων και περιορισμών δομήσεως των οικοπέδων αυτού» (Φ.Ε.Κ. 81/Δ/1967), με την μετατροπή τμήματος αυτού σε χώρο για ανέγερση Κέντρου Υγείας, όπως φαίνεται με στοιχεία ΑΒΓΛΜΝΠΙΕΖΗΘΑ στο σχετικό πρωτότυπο διάγραμμα σε κλίμακα 1 :500, που έχει θεωρηθεί από τον Προϊστάμενο της Διεύθυνσης Πολεοδομικών Εφαρμογών με την αριθ. 77578/1984 πράξη του και που συνοπτικό του αντίτυπο δημοσιεύεται με το παρόν Διάταγμα.

Άρθρο 2.

Οι όροι και οι περιορισμοί δόμησης του παραπάνω χώρου Κέντρου Υγείας, καθορίζονται ως εξής:

1. Οικοδομικό σύστημα το πανταχόθεν ελεύθερο.

2. Μέγιστο ποσοστό κάλυψης τριάντα πέντε τοις εκατό (35%) της επιφανείας του χώρου.

3. Συντελεστής δόμησης επτά δέκατα (0,7).

4. Μέγιστος επιτρεπόμενος αριθμός ορόφων του κτιρίου δύο (2) με μέγιστο ύψος εννέα (9) μέτρα.

5. Το αναγερθησόμενο κτίριο πρέπει να απέχει από τη ρυμοτομική γραμμή ΗΘΑ τέσσερα (4) μέτρα, από τη ρυμοτομική γραμμή ΠΝΜ είκοσι (20) μέτρα και από τα λοιπά όρια του οικοπέδου τέσσερα (4) μέτρα.

6. Απαγορεύεται κάθε περίφραξη του χώρου του Κέντρου Υγείας.

Άρθρο 3.

Η ισχύς του παρόντος Διατάγματος αρχίζει από την δημοσίευσή του στην Εφημερίδα της Κυβερνήσεως.

Στον Υπουργό Χωροταξίας, Οικισμού και Περιβάλλοντος, αναθέτουμε την δημοσίευση και εκτέλεση του παρόντος Διατάγματος.

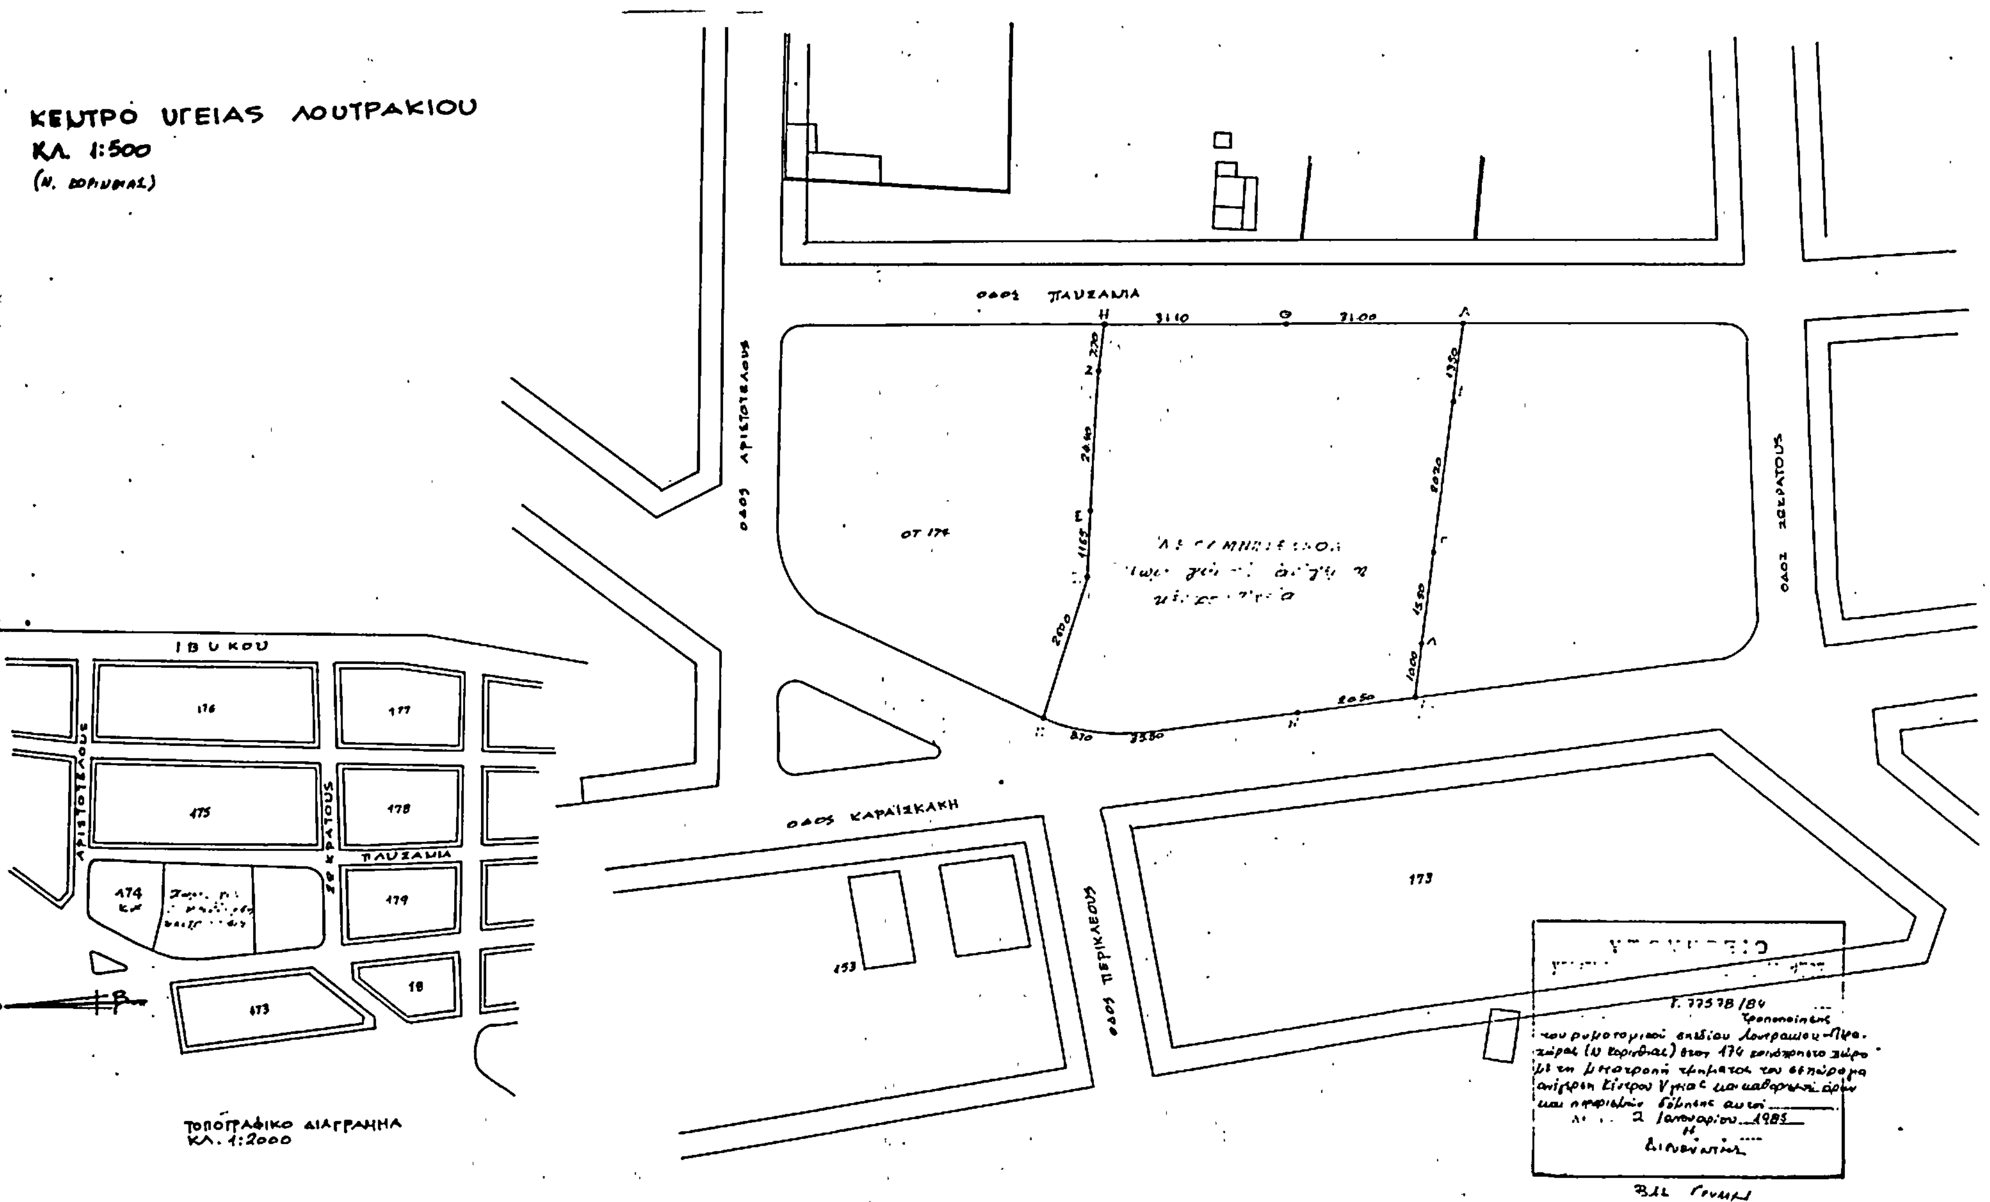
Αθήνα, 10 Δεκεμβρίου 1984

Ο ΠΡΟΕΔΡΟΣ ΤΗΣ ΔΗΜΟΚΡΑΤΙΑΣ

ΚΩΝΣΤΑΝΤΙΝΟΣ Γ. ΚΑΡΑΜΑΝΛΗΣ

Ο ΥΠΟΥΡΓΟΣ ΧΩΡΟΤΑΞΙΑΣ ΟΙΚΙΣΜΟΥ ΚΑΙ ΠΕΡΙΒΑΛΛΟΝΤΟΣ

ΕΥΑΓΓΕΛΟΣ ΚΟΥΛΟΥΜΠΗΣ


ΚΕΝΤΡΟ ΥΓΕΙΑΣ ΛΟΥΤΡΑΚΙΟΥ
ΚΛ. 1:500
ΟΔΟΣ ΠΑΥΣΑΝΙΑ
ΟΔΟΣ ΑΡΙΣΤΟΤΕΛΟΥΣ
ΟΔΟΣ ΚΑΡΑΪΣΚΑΚΗ
ΟΔΟΣ ΠΕΡΙΚΛΕΟΥΣ
ΟΤ 174
173
153
ΙΒΥΚΟΥ
ΑΡΙΣΤΟΤΕΛΟΥΣ
ΠΑΥΣΑΝΙΑ
176
177
175
178
174
179
173
18
ΤΟΠΟΓΡΑΦΙΚΟ ΔΙΑΓΡΑΜΜΑ
ΚΛ. 1:2000
Τ. 77578/84
2 Ιανουαρίου 1985
ΥΠΟΥΡΓΕΙΟ
[redacted]ΑΞΙΑΣ ΟΙΚΙΣΜΟΥ & ΠΕΡΙΒ

(3)

Τροποποίηση και συμπλήρωση του από 31.1.1978 π. δ/τος «περί τροποποιήσεως των όρων και περιορισμών δομήσεως οικοπέδων τινών του ρυμοτομικού σχεδίου της πόλεως Ιωαννίνων» (Φ.Ε.Κ. 71/27.2.1978 τ.Δ') ως και χαρακτηρισμός περιοχής του ρυμοτομικού σχεδίου Ιωαννίνων ως παραδοσιακής.

Ο ΠΡΟΕΔΡΟΣ ΤΗΣ ΕΛΛΗΝΙΚΗΣ ΔΗΜΟΚΡΑΤΙΑΣ

'Εχοντας υπόψη :

1. Τις διατάξεις του από 17.7.1923 Ν. Δ/τος «περί σχεδίων πόλεων κ.λπ.», όπως μεταγενέστερα τροποποιήθηκαν και συμπληρώθηκαν και ειδικότερα το άρθρο 9.

2. Τις διατάξεις του Ν. Δ 8/1973 «περί Γ.Ο.Κ.» και ειδικότερα τα άρθρα 79 (παρ. 6), όπως αντικαταστάθηκε με τη παράγραφο 1 του άρθρου 4 του Νόμου 622/1977 «περί εισπράξεως υπό του Δημοσίου Ταμείου των δια την έκδοσιν οικοδομικών αδειών καταβαλλομένων φόρων κ.λπ» (Φ.Ε.Κ. 171/Α) και 80.

3. Την αριθ. 75724/1151/30.12.1983 κοινή απόφαση των Υπουργών Προεδρίας Κυβερνήσεως και Χωροταξίας, Οικισμού και Περιβάλλοντος «Κωδικοποίηση - τροποποίηση και συμπλήρωση συλλογικών οργάνων Γνωμοδοτικής Αποφασιστικής κ.λπ« (Φ.Ε.Κ. 767/Β) και ειδικότερα το άρθρο 5.

4. Τις διατάξεις του Ν. 1032/1980 «περί συστάσεως Υπουργείου Χωροταξίας, Οικισμού και Περιβάλλοντος» (Φ.Ε.Κ. 57/Α) και ειδικότερα τα άρθρα 2, 3 και 7.

5. Τις από 25.1.1984 και 26.9.1984 αιτιολογημένες εκθέσεις της Δ/νσης Παραδοσιακών Οικισμών και Περιβάλλοντος (Γ7).

6. Την αριθ. 65/1984 γνωμοδότηση του Κεντρικού Συμβουλίου, Χροταξίας, Οικισμού και Περιβάλλοντος.

7. Τις αριθ. 583/1984 και 733/1984 γνωμοδοτήσεις του Συμβουλίου της Επικρατείας, με πρόταση του Υπουργού Χωροταξίας, Οικισμού και Περιβάλλοντος, αποφασίζουμε :

'Αρθρο 1.

Τα εδάφια 1, 3, 4, 6 και 11 του άρθρου Μόνου του από 31.1.1978 π. δ/τος αντικαθίστανται ως εξής :

«1. Οικοδομικόν σύστημα των πτερύγων. Η Επιτροπή Ενασκήσεως Αρχιτεκτονικού Ελέγχου (Ε.Ε.Α.Ε.) μπορεί να μεταβάλλει τη θέση της οικοδομής εντός του οικοπέδου, εάν αυτό κριθεί απαραίτητο για λόγους διατήρησης της παλιάς οικοδομής, της σύνθεσης όγκων του εφαρμοσθέντος συστήματος δομήσεως και εν γένει της προβολής ή διατήρησης του παραδοσιακού χαράκτηρα του περιβάλλοντος χώρου. Πρός τούτο η Επιτροπή Ενασκήσεως Αρχιτεκτονικού Ελέγχου (Ε.Ε.Α.Ε.) μπορεί να χορηγεί προέγκριση επί υποβαλλομένων προσχεδίων».

«3. Μέγιστον ποσοστόν καλύψεως των οικοπέδων εξήκοντα επί τοις εκατό (60%) της επιφανείας αυτών. Ειδικότερα για τα γωνιαία, διαμπερή, διαγωνιαία κ.λπ. οικόπεδα εμβαδού μικρότερου των εκατό (100) τετρ. μέτρων επιτρέπεται η κάλυψη της επιφανείας τους εκατό τοις εκατό (100%) χωρίς υπέρβαση του συντελεστή δομήσεως.

Σε περίπτωση μεσαίων οικοπέδων εμβαδού μικρότερου των εκατό (100) τετρ. μέτρων, επιβάλλεται όπως αφήσουν υποχρεωτική αποσταση από το οπίσθιο όριο του οικοπέδου ένα (1) μέτρο.

«4. Το μέγιστο ύψος των οικοδομών μη συνυπολογιζομένης της στέγης της οποίας η κλίση δεν μπορεί να υπερβαίνει τα σαράντα τοις εκατό (40%) ορίζεται σε επτά (7) μέτρα, μετρούμενο από το υψηλότερο σημείο της τομής του περιγράμματος της κάτοψης του κτιρίου με το φυσικό ή διαμορφωμένο έδαφος μετά από τις απολύτως αναγκαίες εκσκαφές ή επιχωματώσεις. Η Επιτροπή Ενασκήσεως Αρχιτεκτονικού Ελέγχου (Ε.Ε.Α.Ε.) δύναται να επιφέρει μικρής έκτασης μεταβολές κατά την κρίση της εις το ως άνω ύψος εφόσον τούτο απαιτείται για την προσαρμογήν του κτιρίου στα πρότυπα του αμέσου περιβάλλοντος του άνευ υπερβάσεως του αριθμού των ορόφων».

«6. Η σχέση ύψους και πλάτους κάθε όψης αποτελούσης ίδιον επίπεδο δέον να είναι μεγαλύτερο της μονάδος ώστε να τονίζεται ο κατακόρυφος άξων του κτιρίου».

«11. Οι εξώστες των οικοδομών δέον όπως μη εξικνούνται καθ όλον το μήκος της προσόψεως, αλλά διατάσσονται κατα το δυνατό μεμονωμένα κατά κούφωμα ή ανά δύο κουφώματα με δάπεδο ανεξάρτητα των προστεγασμάτων των καταστημάτων.

Επιτρέπεται η κατασκευή εστεγασμένων εξωστών επί της κυρίας ή κυρίων όψεων των κτιρίων και εντός του περιγράμματος αυτών εφόσον η όψη ή οι όψεις της οικοδομής τοποθετηθούν εσώτερον κατά στέσσερα (4) μέτρα της ρυμοτομικής γραμμής.

Επιτρέπεται η κατασκευή στη πρόσοψη κλειστών εξωστών (σαχνίσι) κατά τα παραδοσιακά πρότυπα μέχρι ογδόντα εκατοστών (0,80) του μέτρου ύστερα από γνώμη της Επιτροπής Ενασκήσεως Αρχιτεκτονικού Ελέγχου (Ε.Ε.Α.Ε.). Ο κλειστός εξώστης δεν υπολογίζεται στον συντελεστή δομήσεως».

'Αρθρο 2.

Μετά το άρθρο Μόνο του ως άνω από 31.1.1978 π.δ/τος προστίθεται άρθρο 2 του ήδη υπάρχοντος αριθμουμένου σε άρθρο 1, ως ακολούθως :

«'Αρθρο 2.

Για την επισκευή και αποκατάσταση παλαιών κτιρίων αντιπροσωπευτικών της παραδοσιακής αρχιτεκτονικής (τούτου αποδεικνυουμένου με φωτογραφίες που είναι θεωρημένες από τον Δήμαρχο ή την Αστυνομική αρχή) κατά την κρίση της Επιτροπής Ενασκήσεως Αρχιτεκτονικού Ελέγχου (Ε.Ε.Α.Ε.), χορηγείται άδεια οικοδομικής έστω και αν οι ζητούμενες να εκτελεσθούν εργασίες αντίκεινται στις διατάξεις του παρόντος δ/τος τις αναφερόμενες στο μέγιστο ποσοστό καλύψεως, μέγιστο ύψος, τον αριθμό ορόφων και τον συντελεστή δομήσεως. Ειδικώς προκειμένου περί ερειπωμένων κτισμάτων επιτρέπεται η αναστήλωσή τους έστω και αν οι ζητούμενες να εκτελεσθούν εργασίες αντίκεινται στις διατάξεις του παρόντος Διατάγματος. Η αναστήλωση επιτρέπεται κατόπιν τεκμηριωμένης έρευνας η οποία αποδεικνύσει την ακριβή μορφή του κτίσματος».

'Αρθρο 3.

1. Χαρακτηρίζεται ως παραδοσιακή, η περιοχή του εγκεκριμένου ρυμοτομικού σχεδίου Ιωαννίνων που βρίσκεται εντός των τειχών του Φρουρίου καθώς και μεταξύ των τειχών και των οδών Μετσόβου, Γερβασίου, Ελευθερίου Βενιζέλου, Χατζηκώστα, Παμβωτίδου, Μαβίλη και της Λίμνης, όπως φαίνεται με πορτοκαλί και πράσινο χρώμα στο σχετικό πρωτότυπο διάγραμμα σε κλίμακα 1 :5000, που θεωρήθηκε από τον Προϊστάμενο της Διεύθυνσεως Πολεοδομικών Εφαρμογών με την αριθ. 77590/1984 πράξη του και που συνοπτικό του αντίτυπο δημοσιεύεται με το παρόν Διάταγμα.

2. Η παραπάνω περιοχή που χαρακτηρίζεται ως παραδοσιακή χωρίζεται σε δύο τομείς Α και Β. Ο τομέας Α περιλαμβάνει την περιοχή που βρίσκεται εντός του Φρουρίου Ιωαννίνων, καθώς και μεταξύ των τειχών και των οδών Γιοσέφ Ελιγά, Αβέρωφ, Ελευθ. Βενιζέλου, Κάλλαρη, Κουντουριώτου και Πατριάρχου Ευαγγελίδη μέχρι συναντήσεως αυτής με την πλατεία Μαβίλη.

Ο τομέας Β περιλαμβάνει την περιοχή που βρίσκεται μεταξύ του ορίου του τομέα Α και των οδών Μετσόβου, Γερβασίου, Ελευθ. Βενιζέλου, Χατζηκώστα, Παμβώτιδος και Μαβίλη, όπως οι τομείς αυτοί φαίνονται στο ίδιο διάγραμμα με πορτοκαλί και πράσινο χρώμα αντίστοιχα.

3. Για τον τομέα Α ισχύουν οι όροι και περιορισμοί δομήσεώς του από 31.1.1978 π. δ/τος όπως αυτό συμπληρώνεται με το παρόν Διάταγμα.

4. Για τον τομέα Β εκτός των προβλεπομένων για την περιοχή όρων και περιορισμών δομήσεως βάσει των β. δ/των του από 1.7.1948 (Φ.Ε.Κ. 184/16.7.48), του από 10.7.1961 (Φ.Ε.Κ. 84Δ/29.7.61) και του από 6.11.1978 (Φ.Ε.Κ. 572/Δ/78) π. διατάγματος, εφαρμόζονται και οι διατάξεις του άρθρου 2 του από 31.1.1978 π.δ/τος όπως προστέθηκε με το Διάταγμα αυτό. Επίσης όλες οι μελέτες ελέγχονται από την Επιτροπή Ενασκήσεως Αρχιτεκτονικού Ελέγχου (Ε.Ε.Α.Ε.).

Άρθρο 4.

Η ισχύς του παρόντος Διατάγματος αρχίζει από τη δημοσίευσή του στην Εφημερίδα της Κυβερνήσεως.

Στον Υπουργό Χωροταξίας, Οικισμού και Περιβάλλοντος αναθέτουμε τη δημοσίευση και εκτέλεση του παρόντος Διατάγματος.

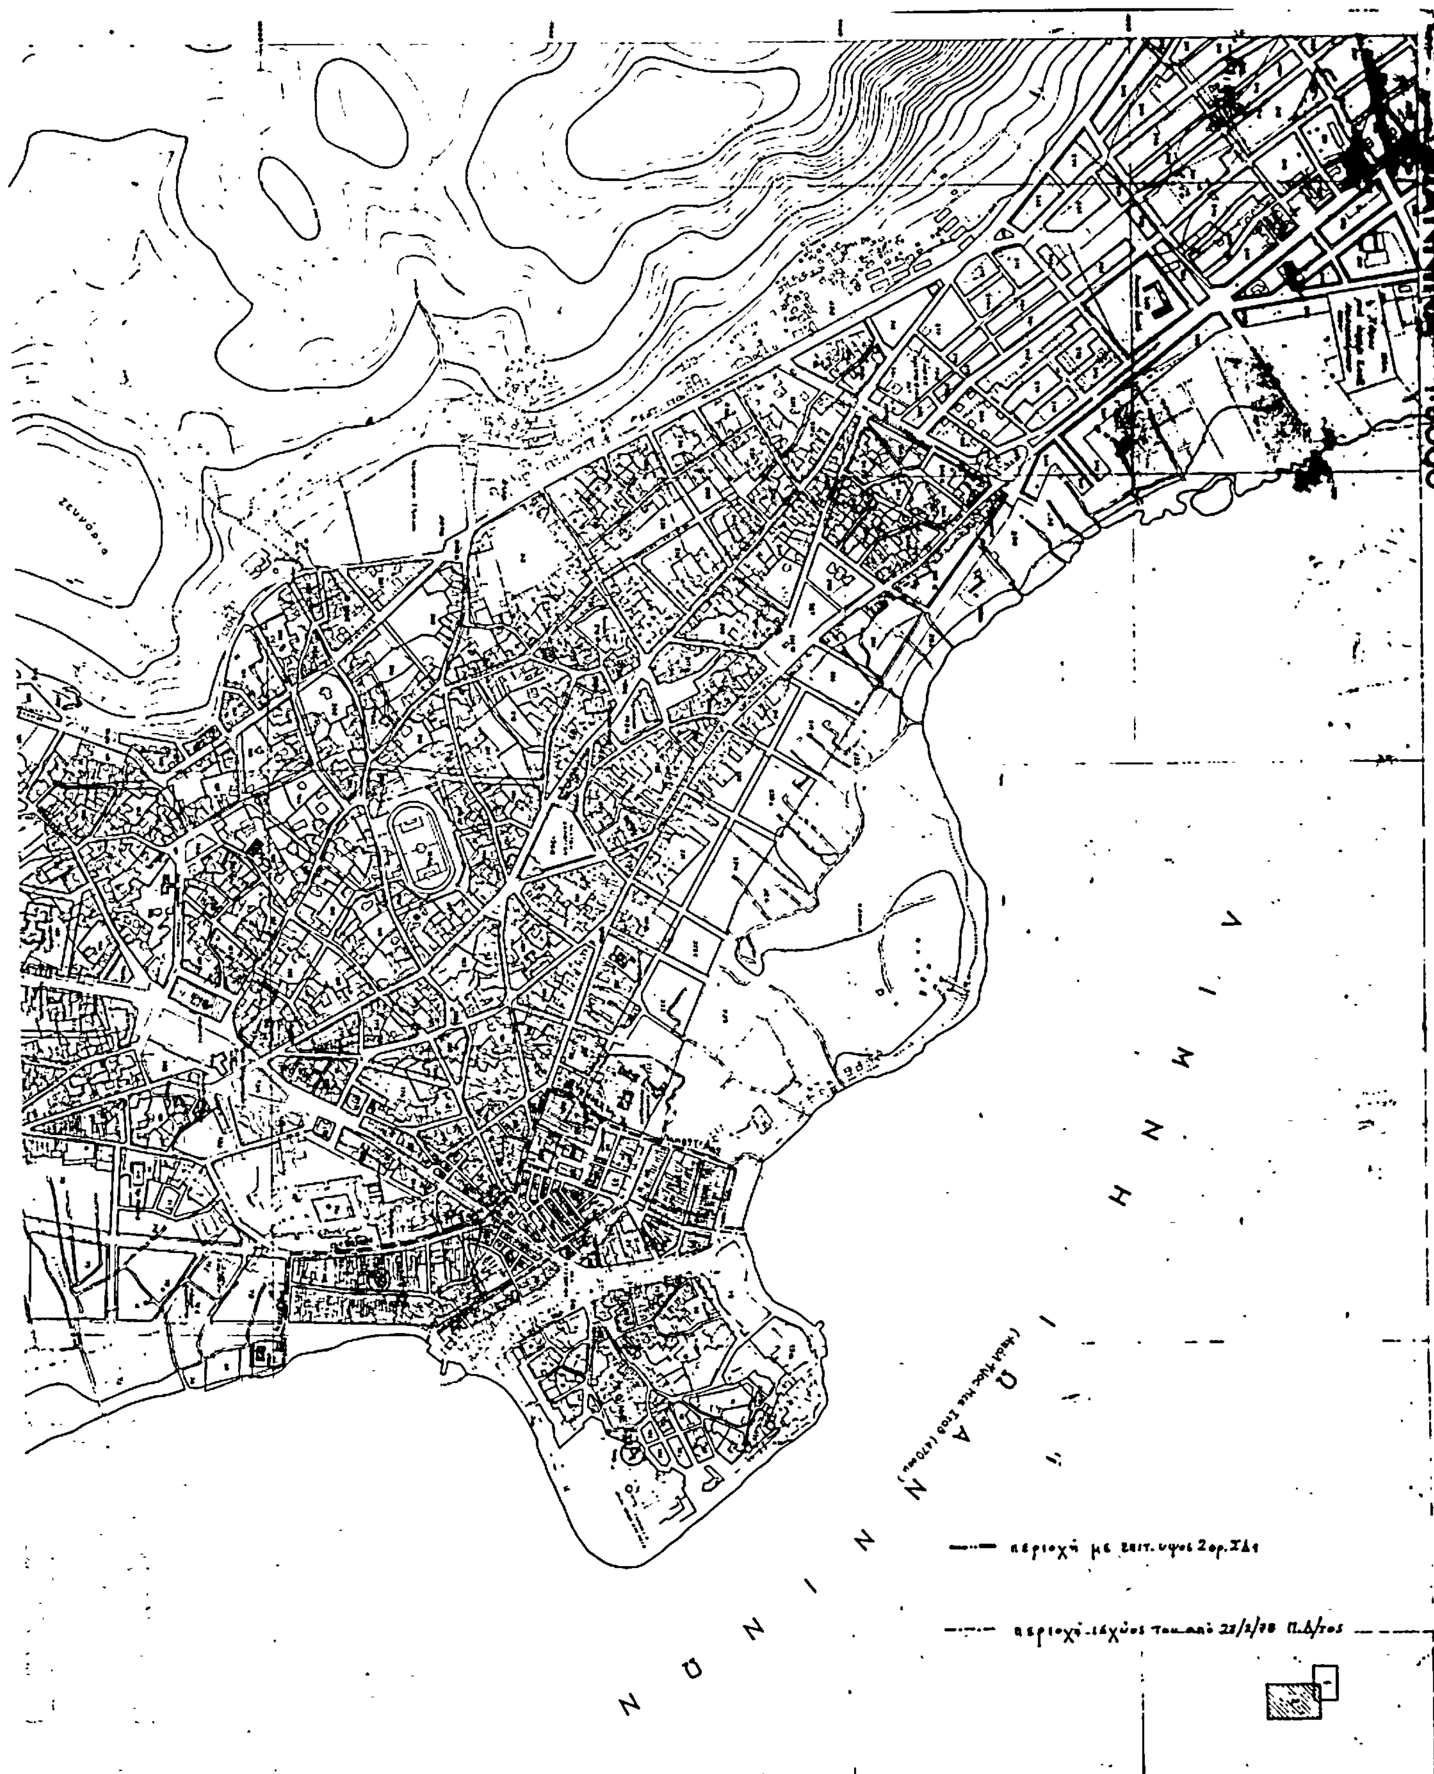
Αθήνα, 23 Ιανουαρίου 1985

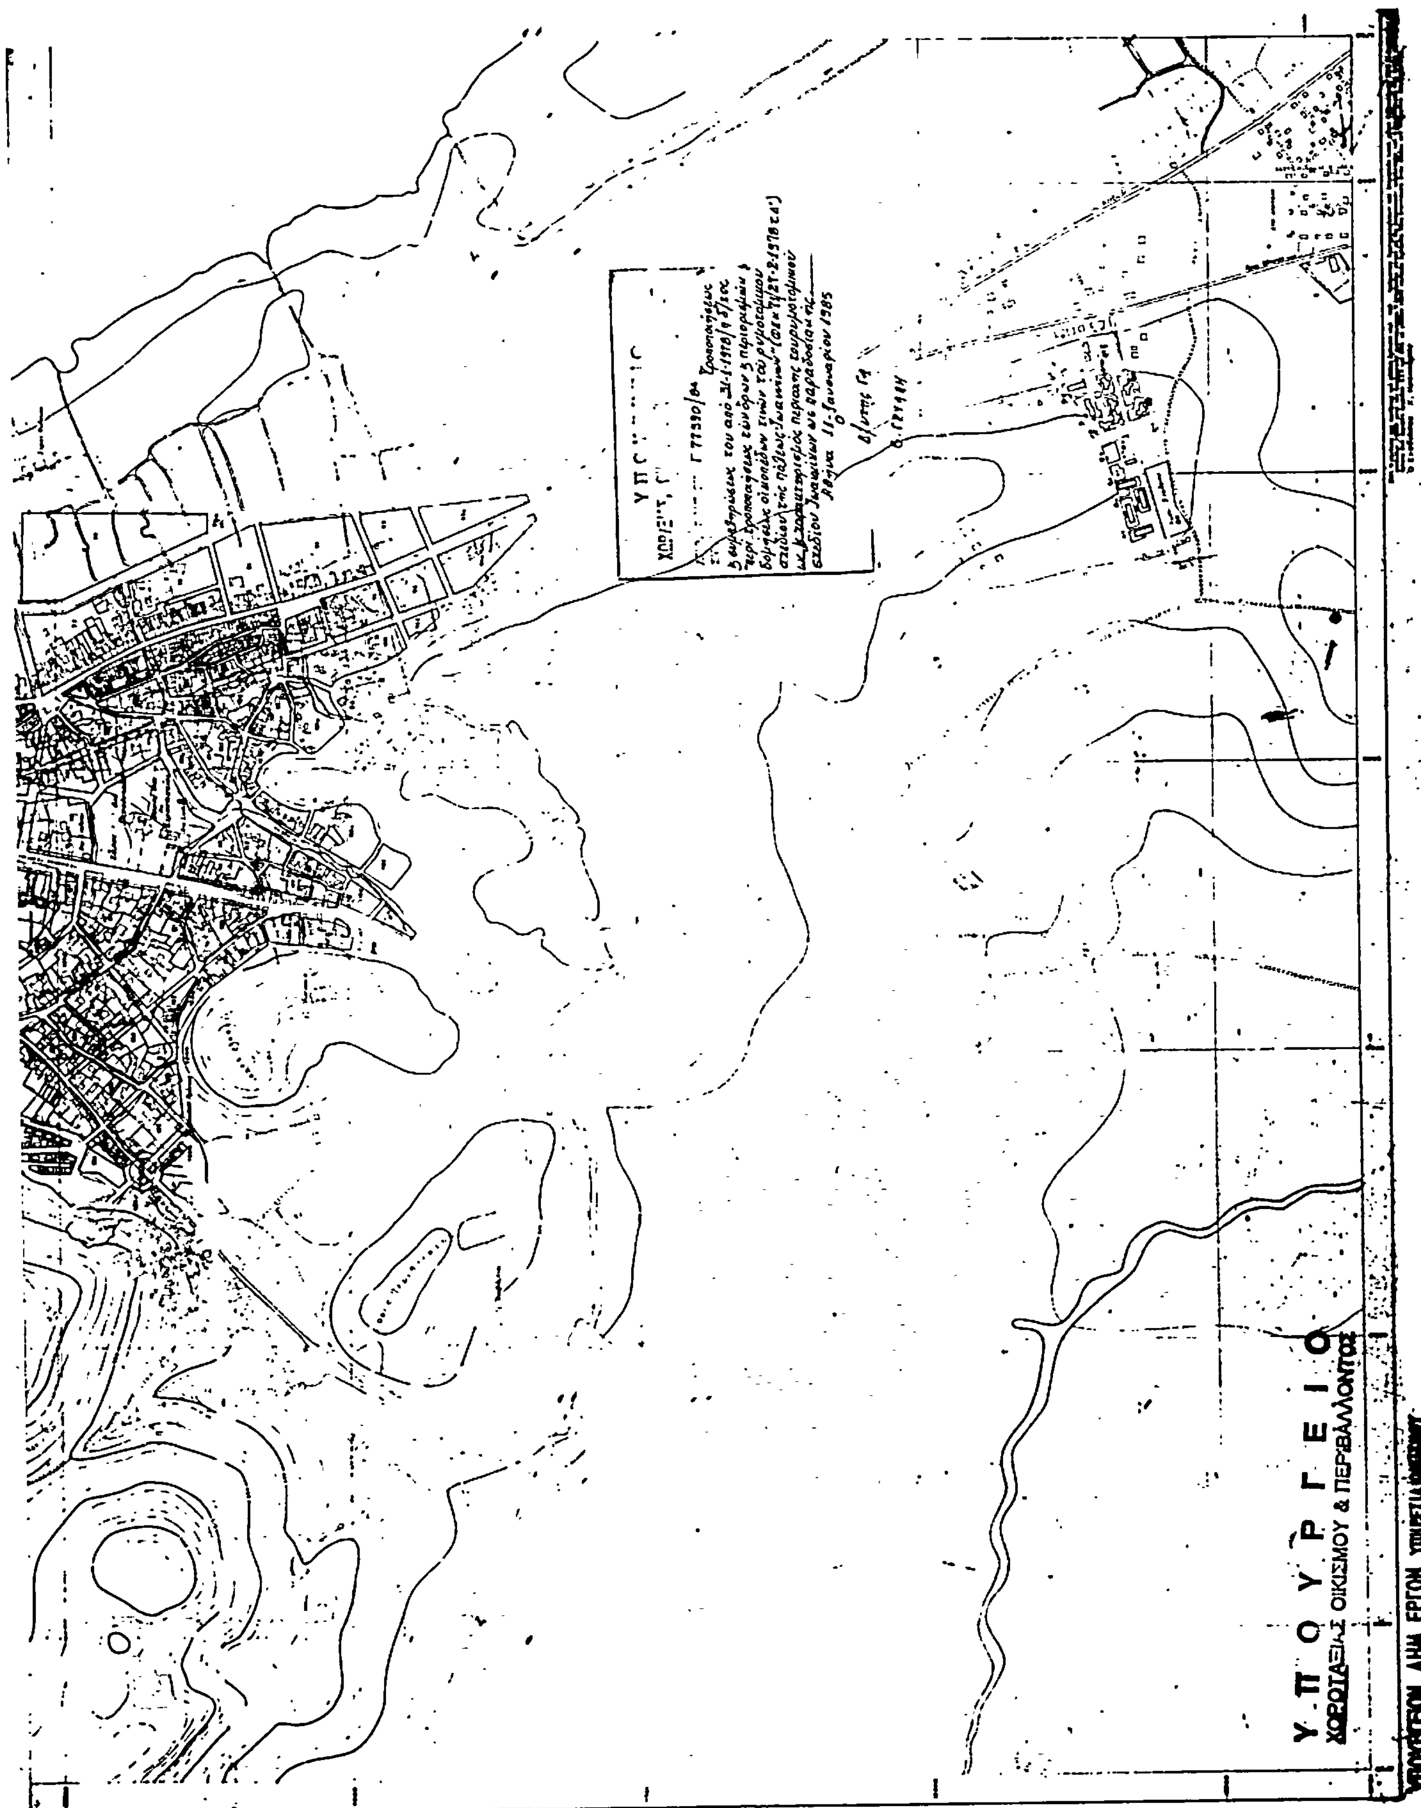
Ο ΠΡΟΕΔΡΟΣ ΤΗΣ ΔΗΜΟΚΡΑΤΙΑΣ

ΚΩΝΣΤΑΝΤΙΝΟΣ Γ. ΚΑΡΑΜΑΝΛΗΣ

Ο ΥΠΟΥΡΓΟΣ ΧΩΡΟΤΑΞΙΑΣ ΟΙΚΙΣΜΟΥ ΚΑΙ ΠΕΡΙΒΑΛΛΟΝΤΟΣ

ΕΥΑΓΓΕΛΟΣ ΚΟΥΛΟΥΜΠΗΣ


ΛΙΜΝΗ ΙΩΑΝΝΙΝΩΝ
περιοχή με επιτ. ύψος 2ορ. ΣΔ
περιοχή ισχύος του από 23/2/78 Π.Δ/τος



ΑΠΟ ΤΟ ΕΘΝΙΚΟ ΤΥΠΟΓΡΑΦΕΙΟ